





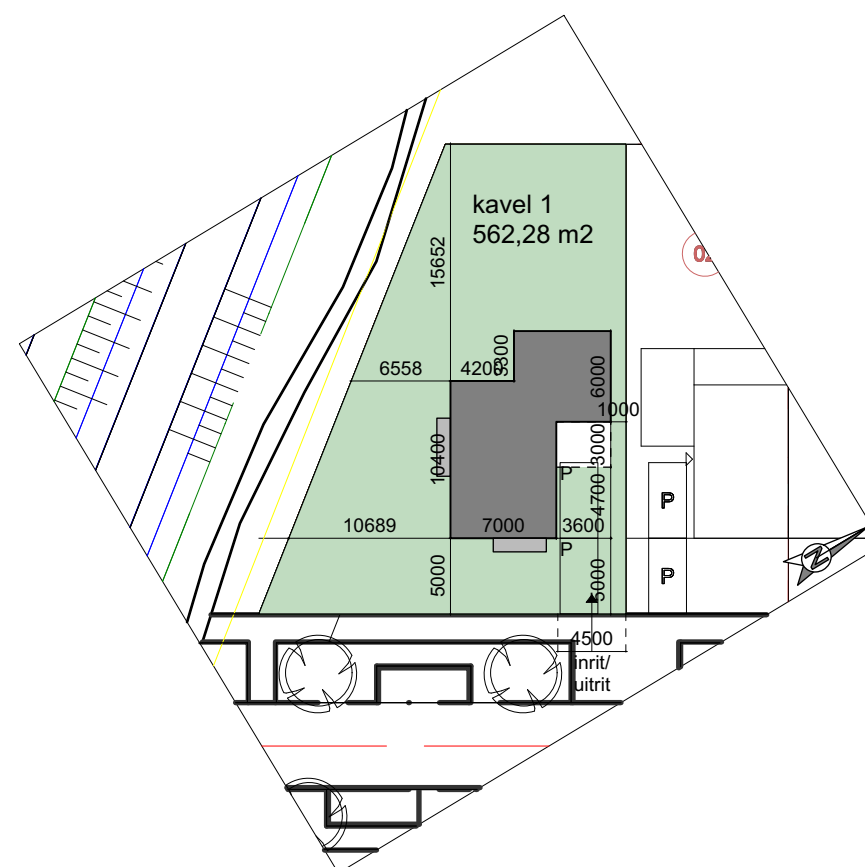



---- situatie ----

kadestrale gemeente: Hardenberg
sectie: ...
nummer:
plan: Mollincksvaart fase 2.5
kavelnr.: 1
Sleuteladres: Van der Sluisstraat
schaal: 1:500

**HESELINK
BOUWBEDRIJF**

**0541 - 292301**
 info@hesselinkbouw.nl

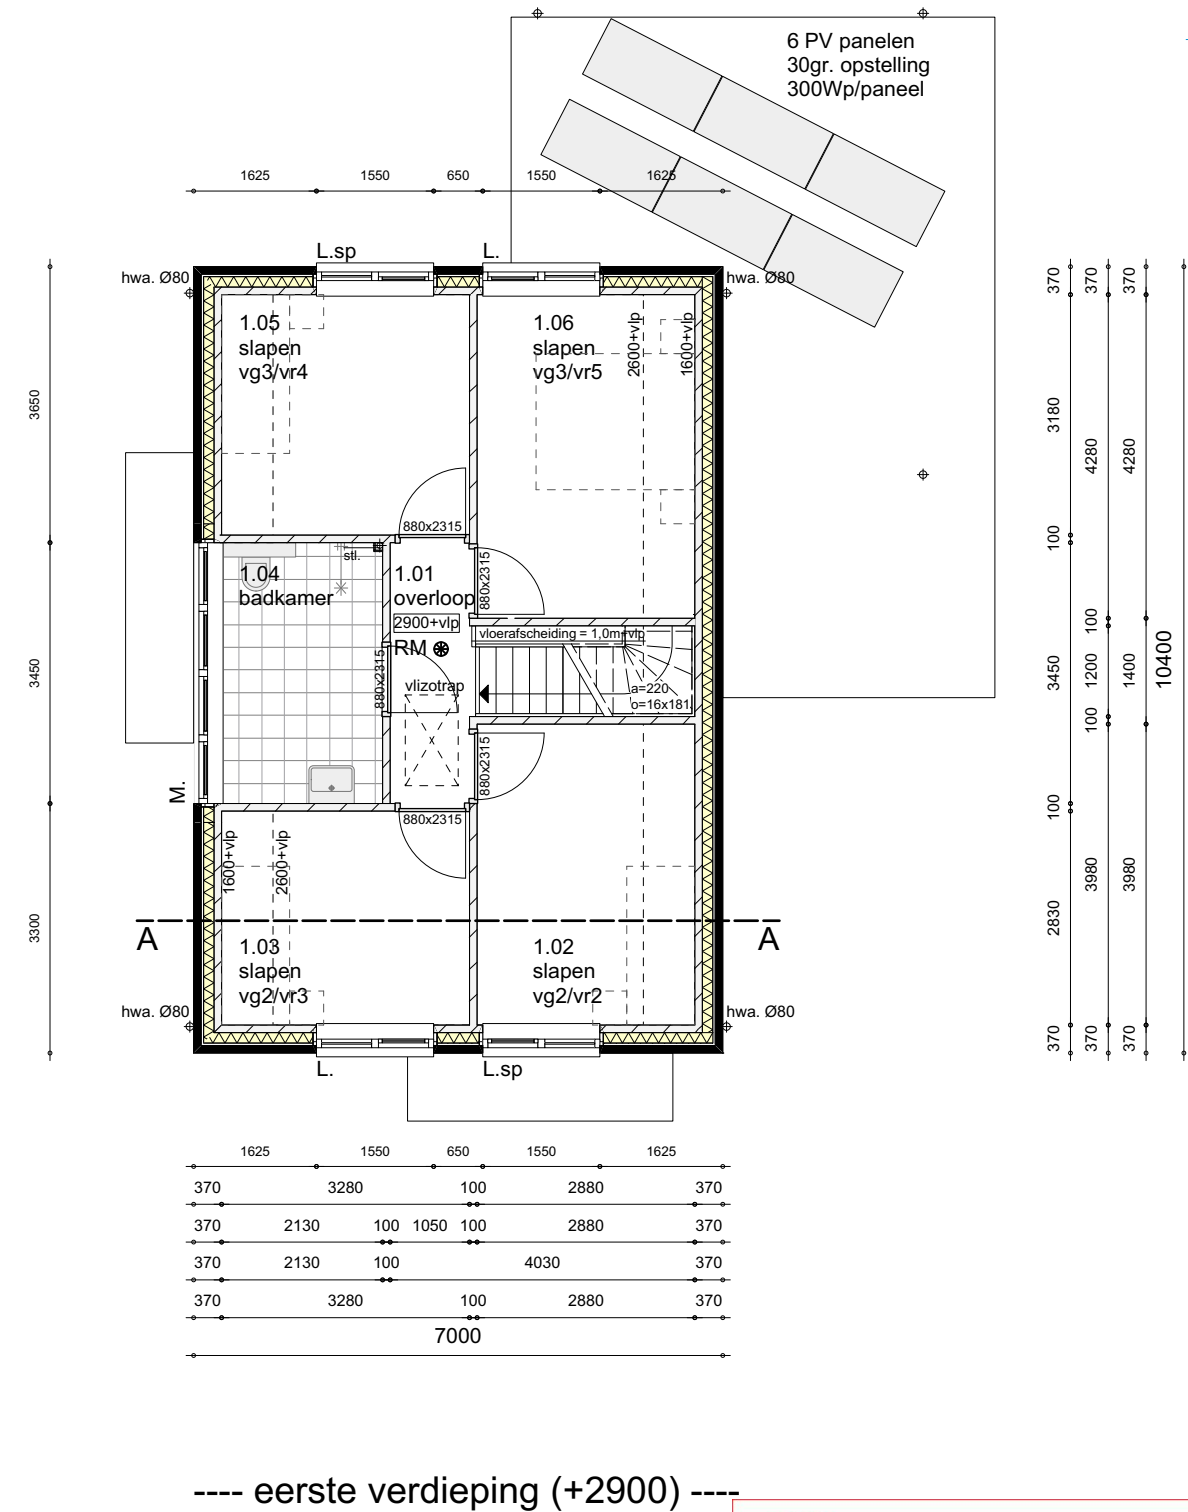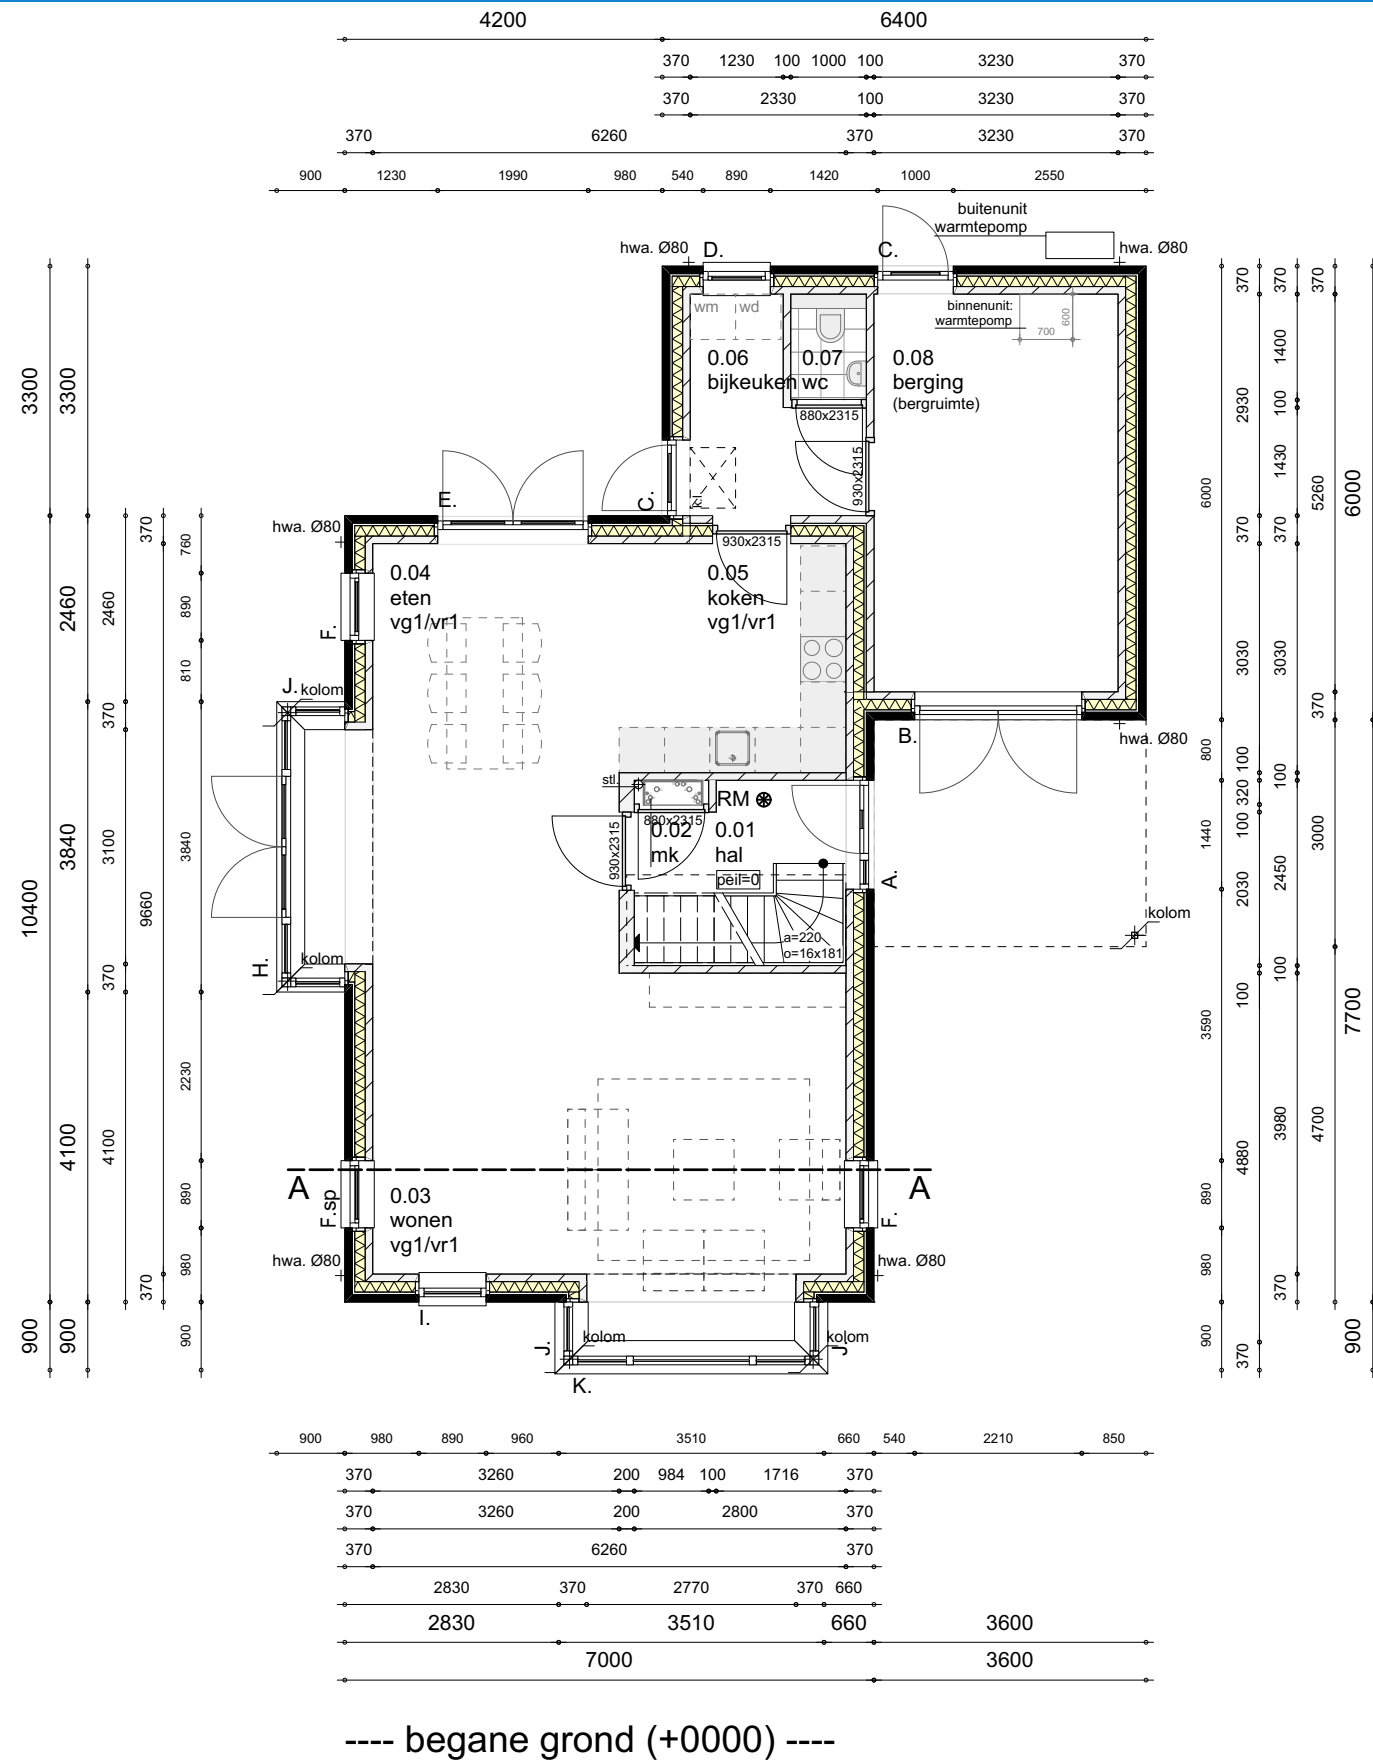

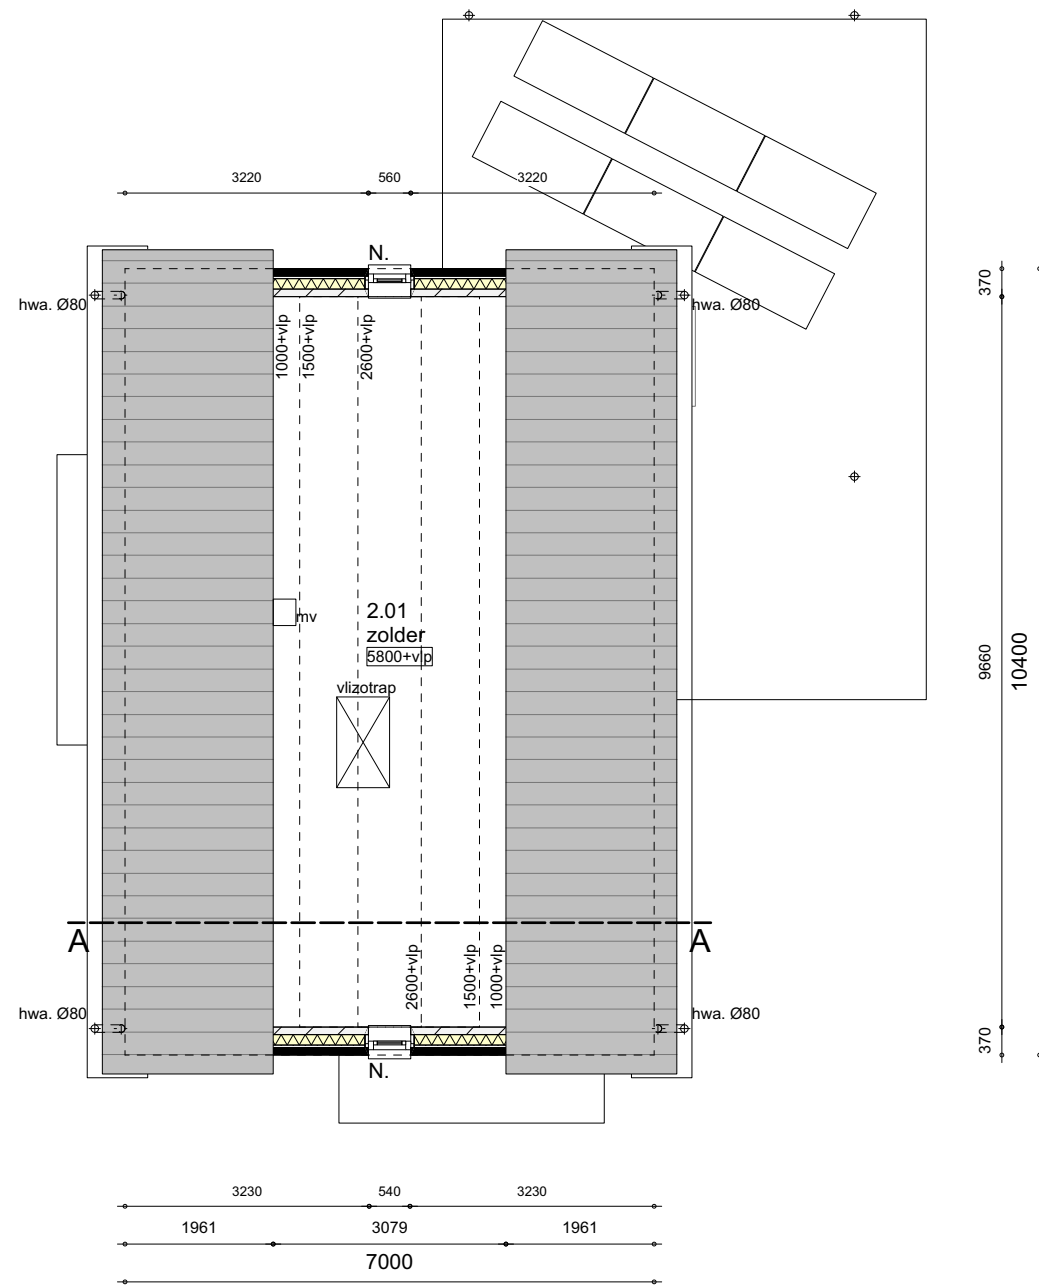

---- tweede verdieping (+5800) ----




**HESELINK
BOUWBEDRIJF**



0541 - 292301



info@hesselinkbouw.nl

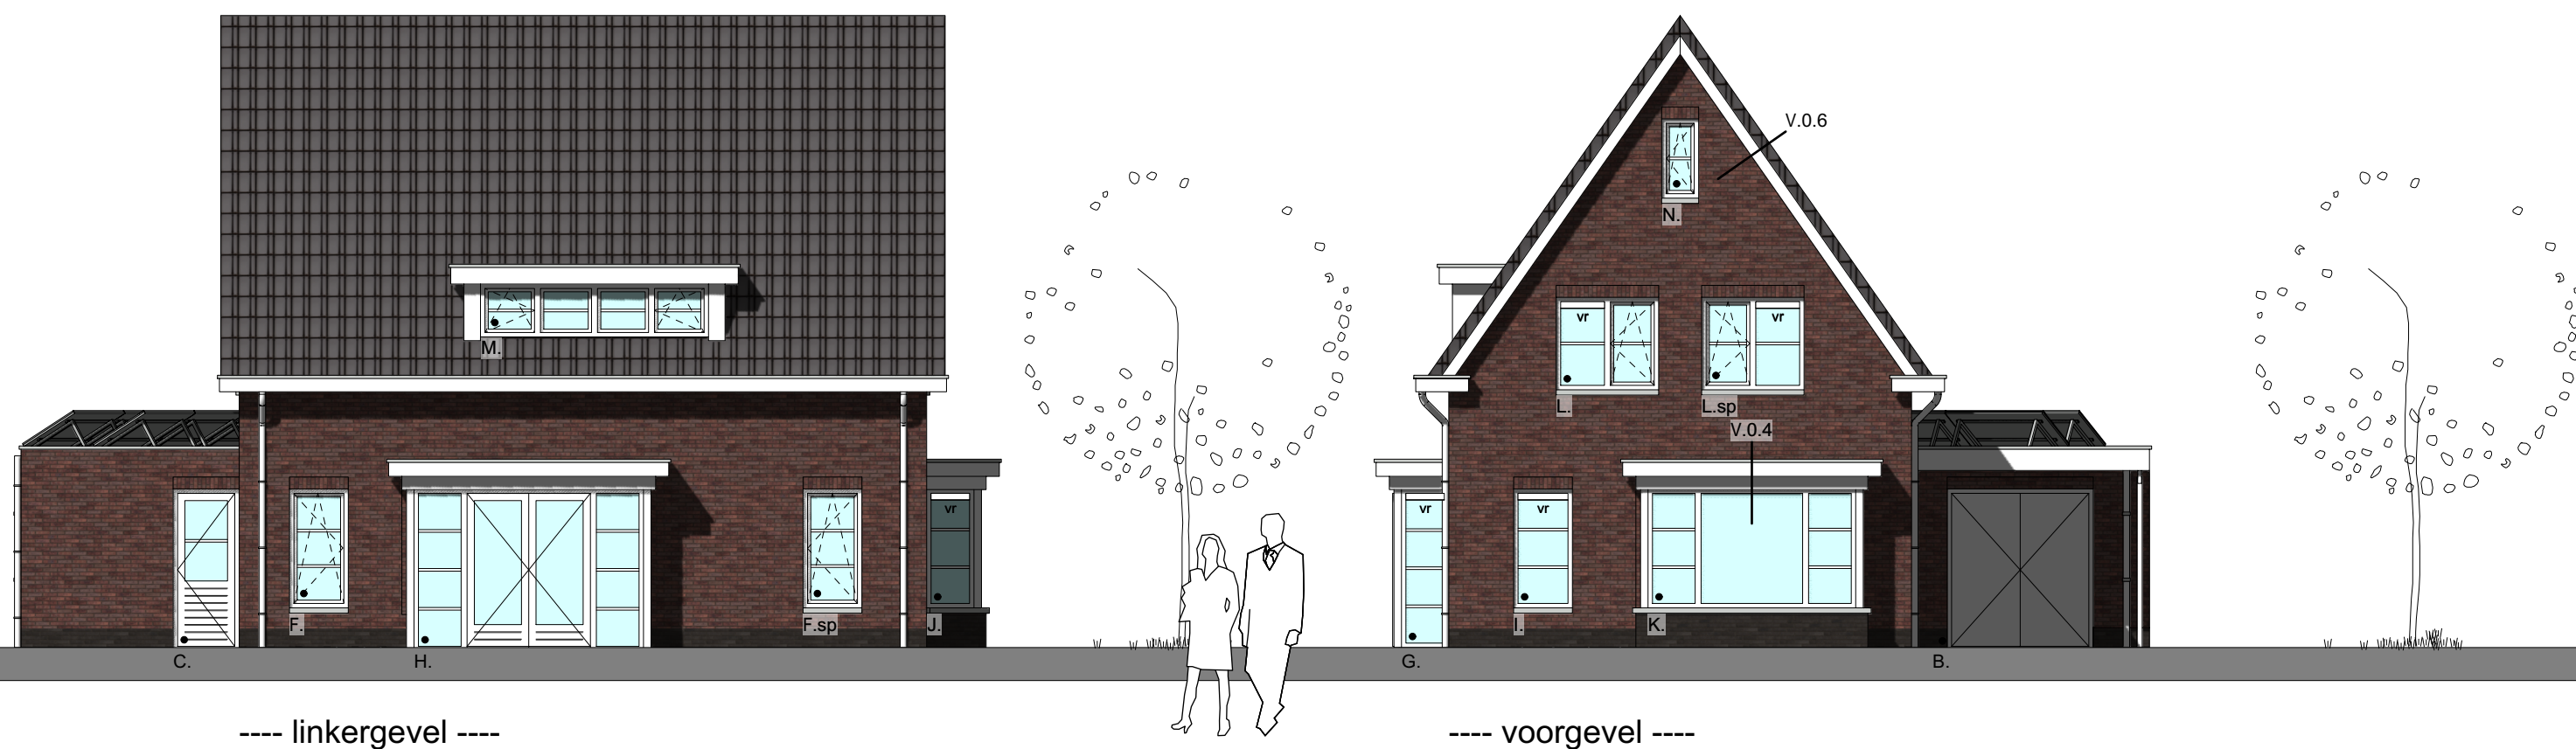

**HESELINK
BOUWBEDRIJF**



0541 - 292301
info@hesselinkbouw.nl



---- rechtergevel ----

---- achtergevel ----



**HESELINK
BOUWBEDRIJF**



0541 - 292301
info@hesselinkbouw.nl