




KLEUR- EN MATERIAALSTAAT		
onderdeel	materiaal	kleur
opgaande gevels	baksteen	rood
voeg: opgaande gevels	cement	grijs
erker/ accentvlakken	baksteen	rood
voeg: erker/ accentvlakken	cement	grijs
raamdorpels	beton	naturel
kozijnen	kunststof	gebroken wit
voordeur	kunststof	gebroken wit
dak	betonpan	bruin
boeien/ windveren/ deklijsten	kunststof/ rockpanel	gebroken wit
goot	zink	naturel
hemelwaterafvoer	pvc	zink

---- situatie ----
kadestrale gemeente: Hardenberg - Ambt-Hardenberg
sectie: -
nummer: -
plan: Mollincksvaart Fase 2.4
kavelnr.: 1 en 2
Sleuteladres: van der Sluisstraat
schaal: 1:500

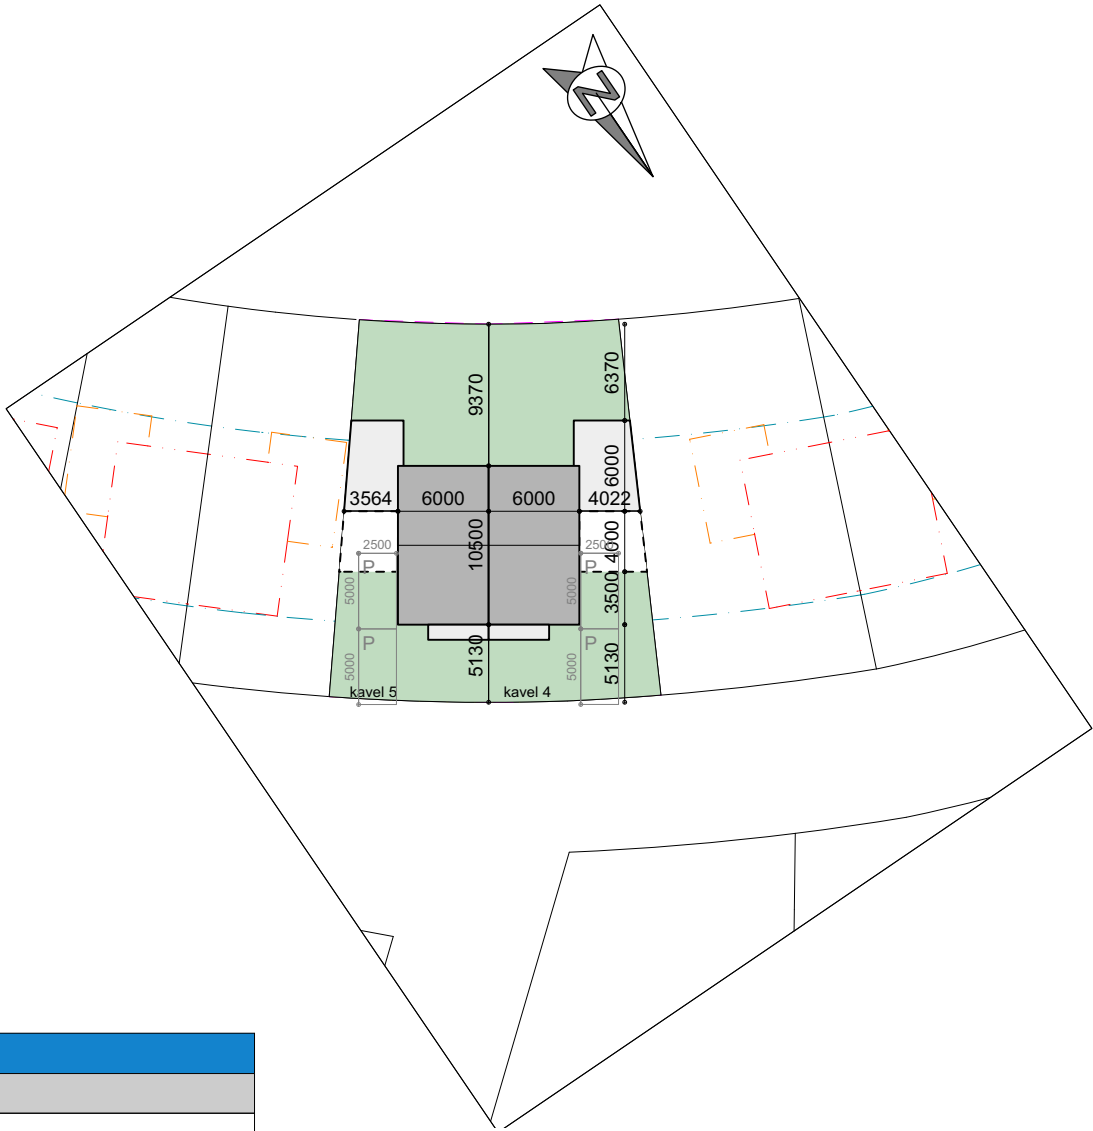


**HESELINK
BOUWBEDRIJF**




0541 - 292301




info@hesselinkbouw.nl

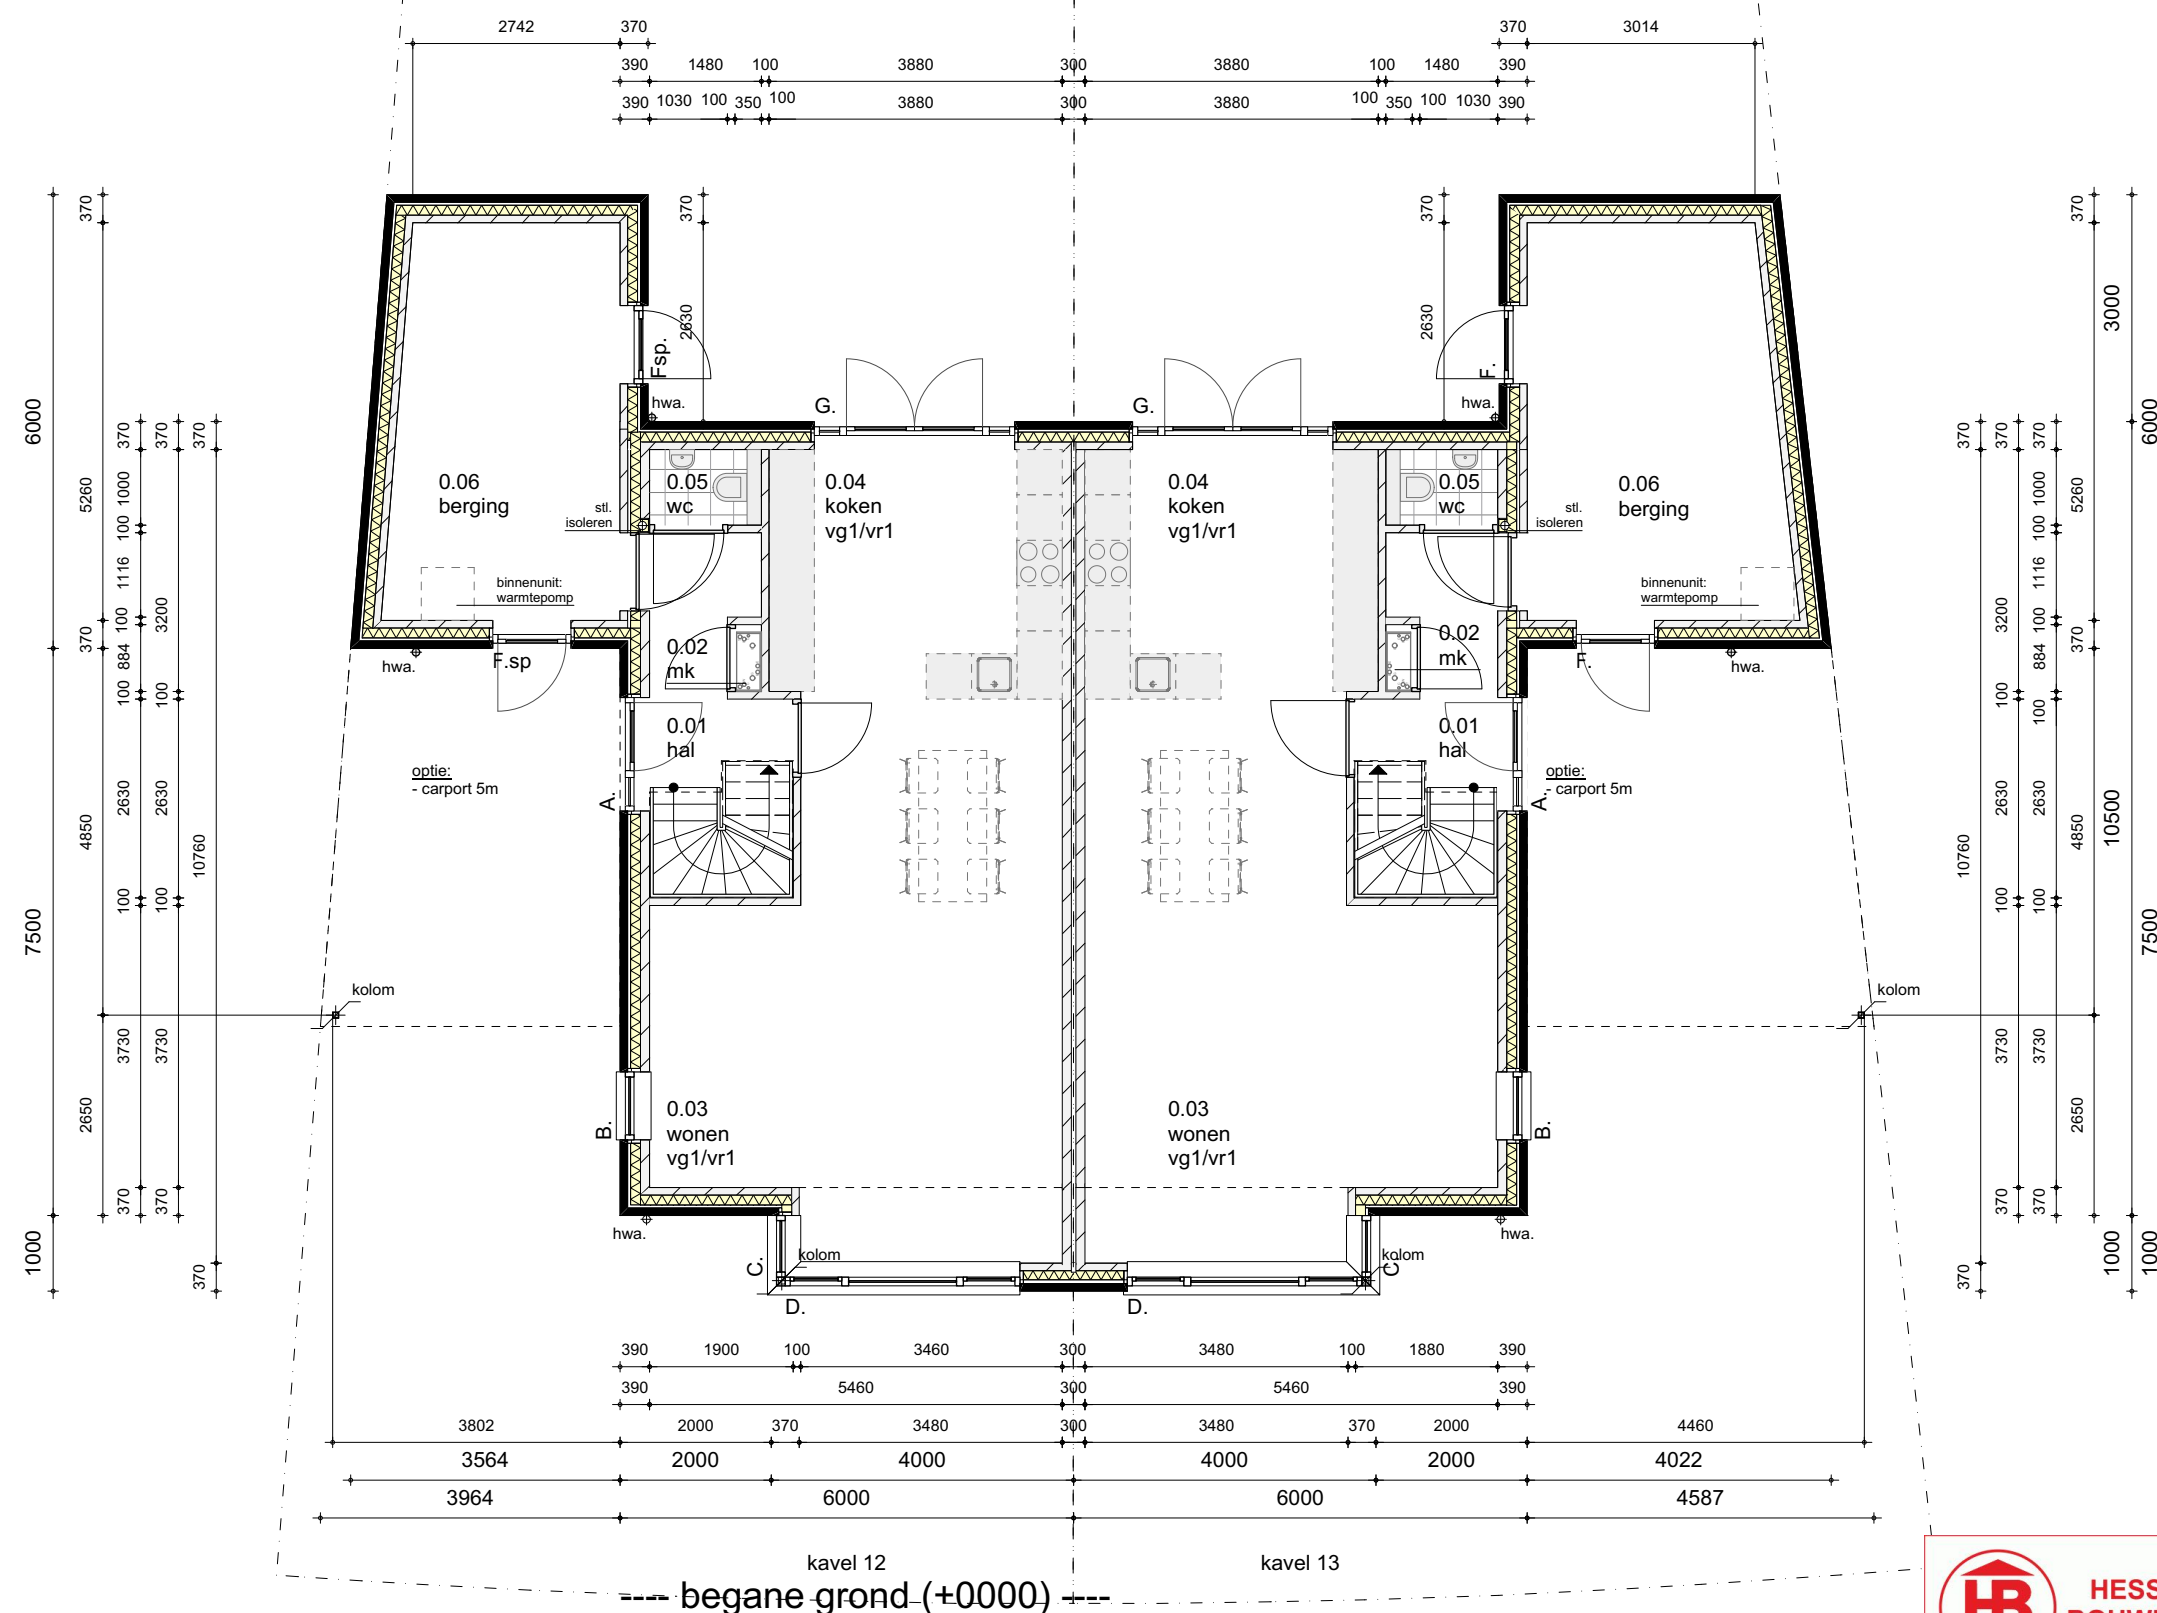

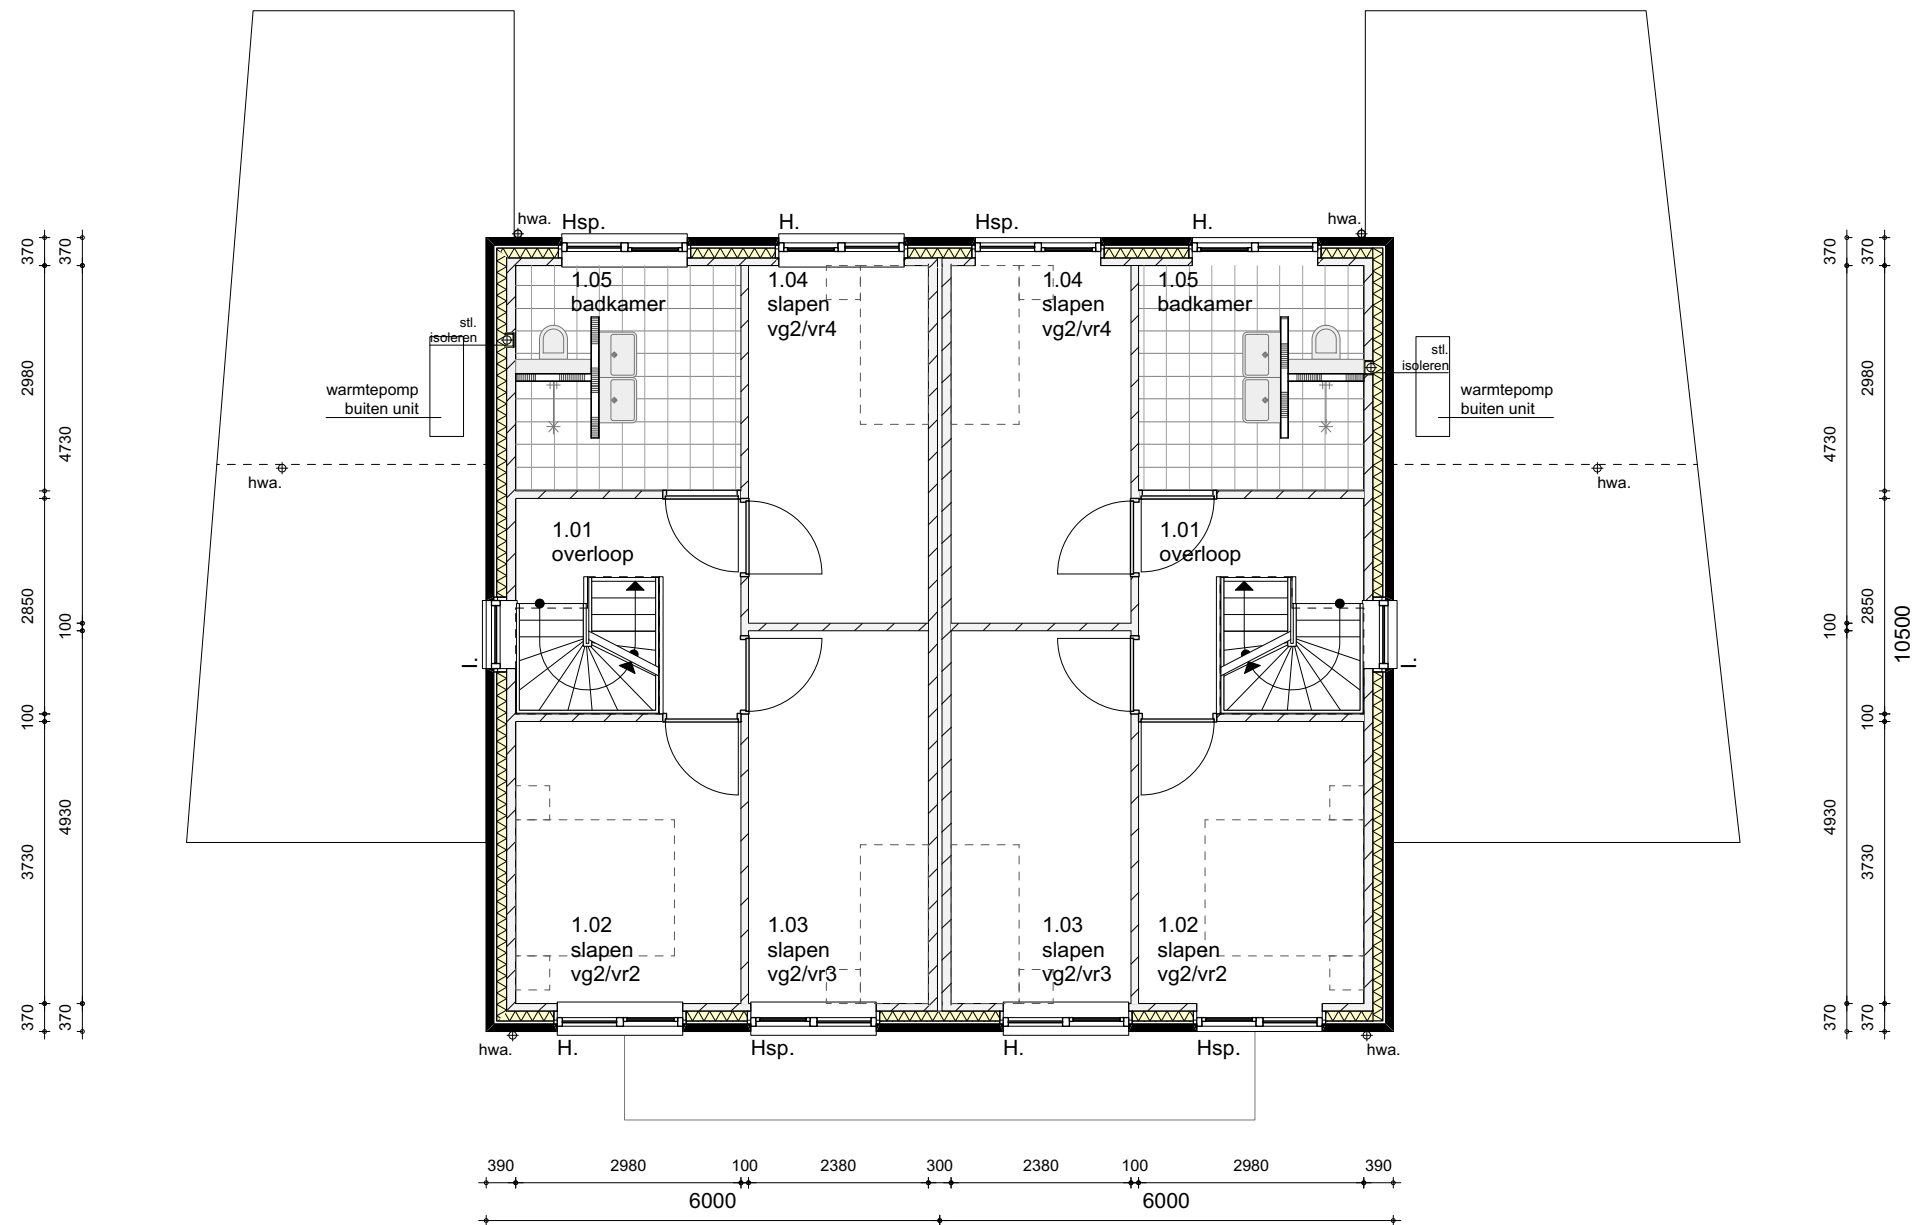

kavel 12 kavel 13
---- eerste verdieping (+2900) ----

HB HESSELINK BOUWBEDRIJF
0541 - 292301
info@hesselinkbouw.nl

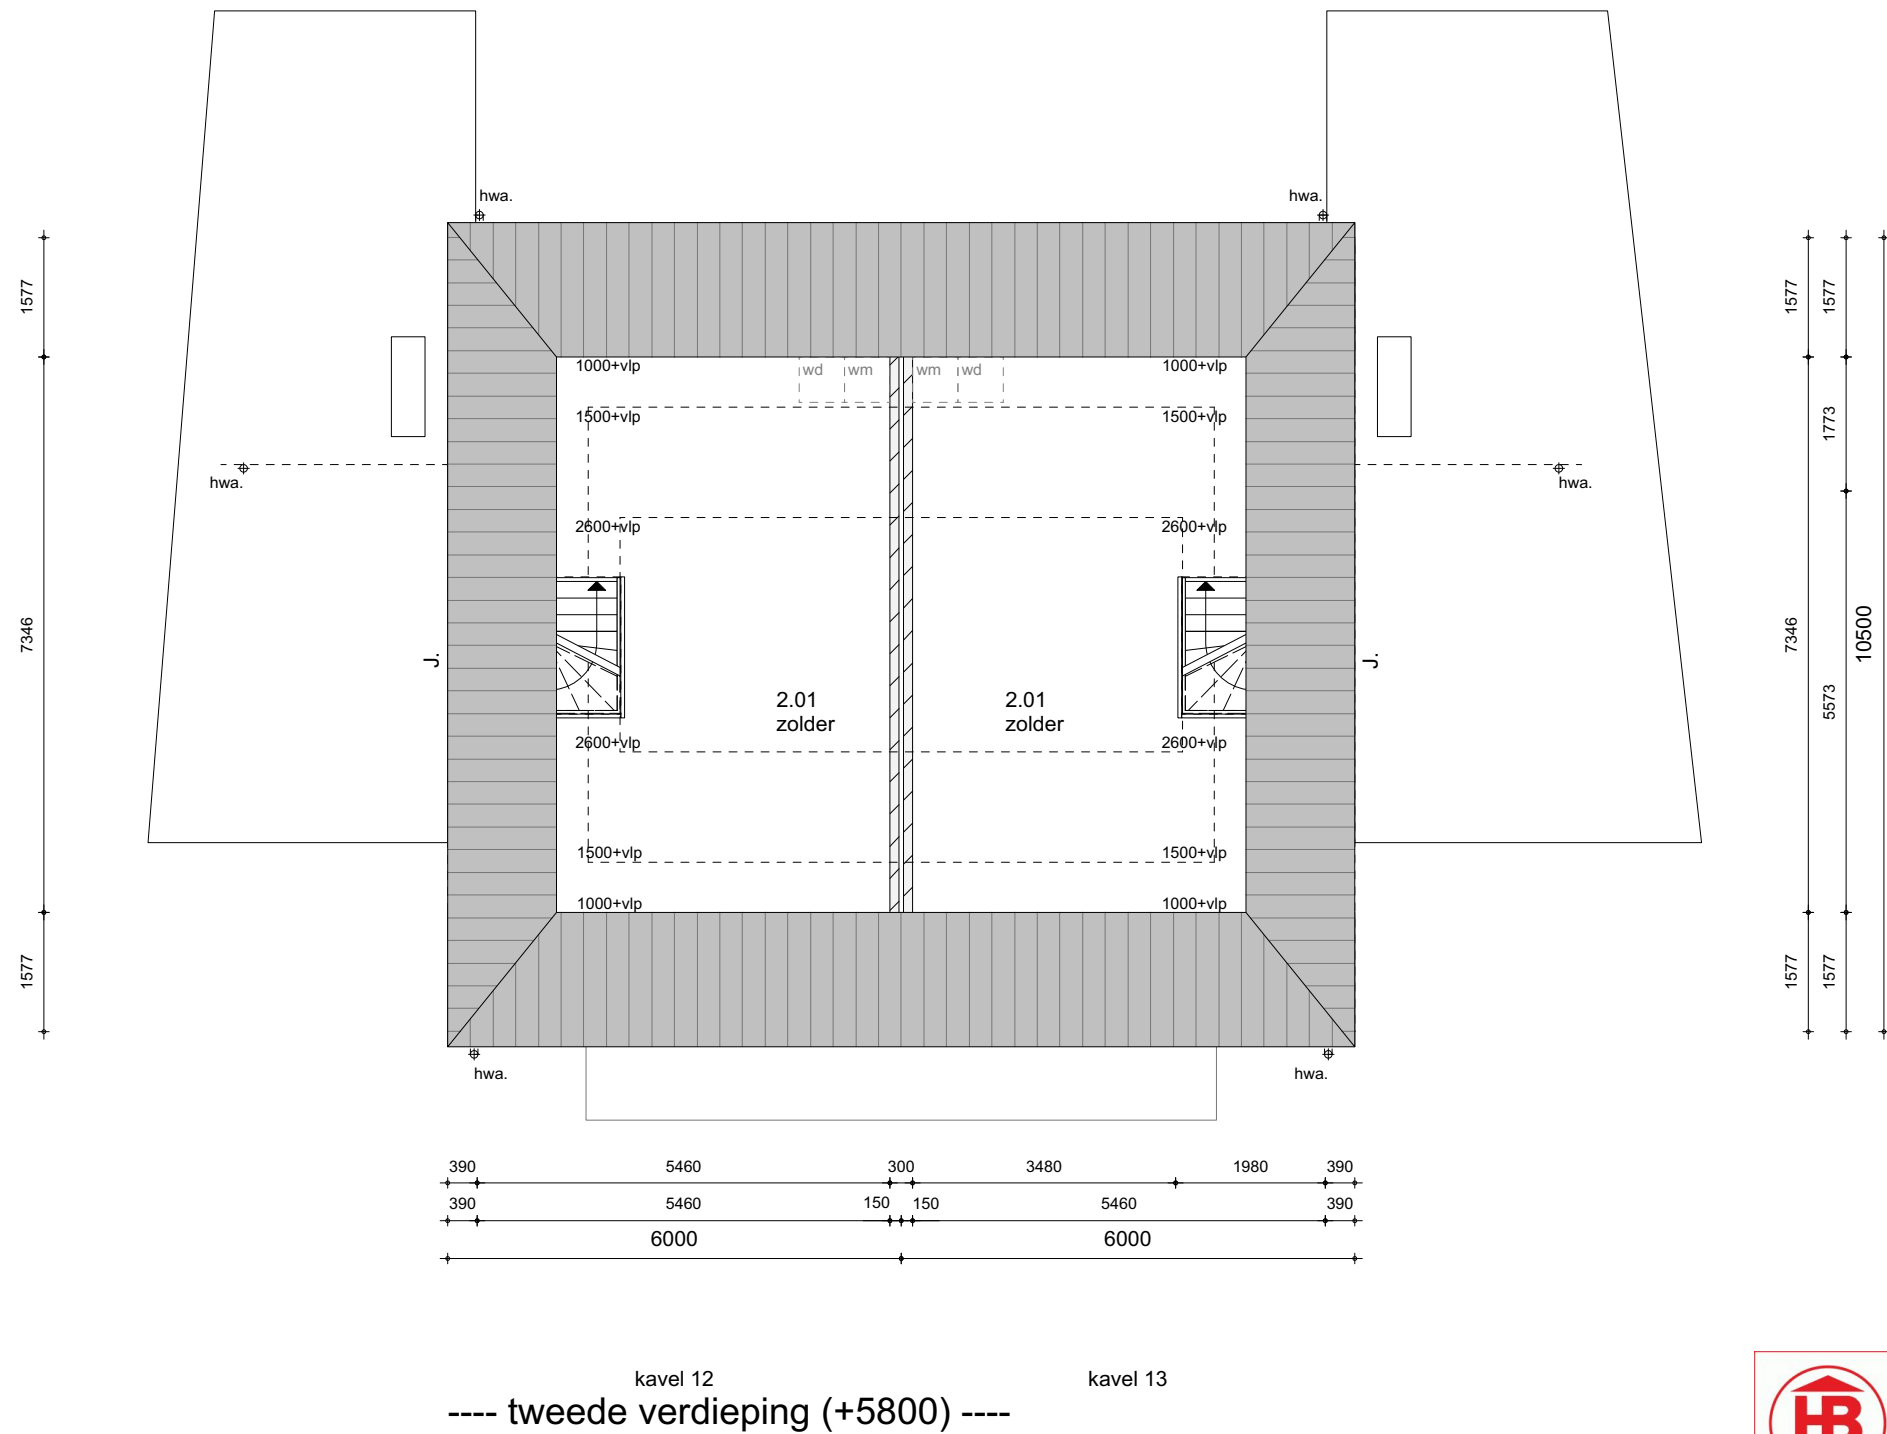



HESSELINK
BOUWBEDRIJF


0541 - 292301


info@hesselinkbouw.nl



---- achtergevel ----

---- rechtergevel ----



**HESELINK
BOUWBEDRIJF**



0541 - 292301
info@hesselinkbouw.nl



**HESELINK
BOUWBEDRIJF**



0541 - 292301
info@hesselinkbouw.nl